


magazin in der heeresbäckerei GRUNDRISS

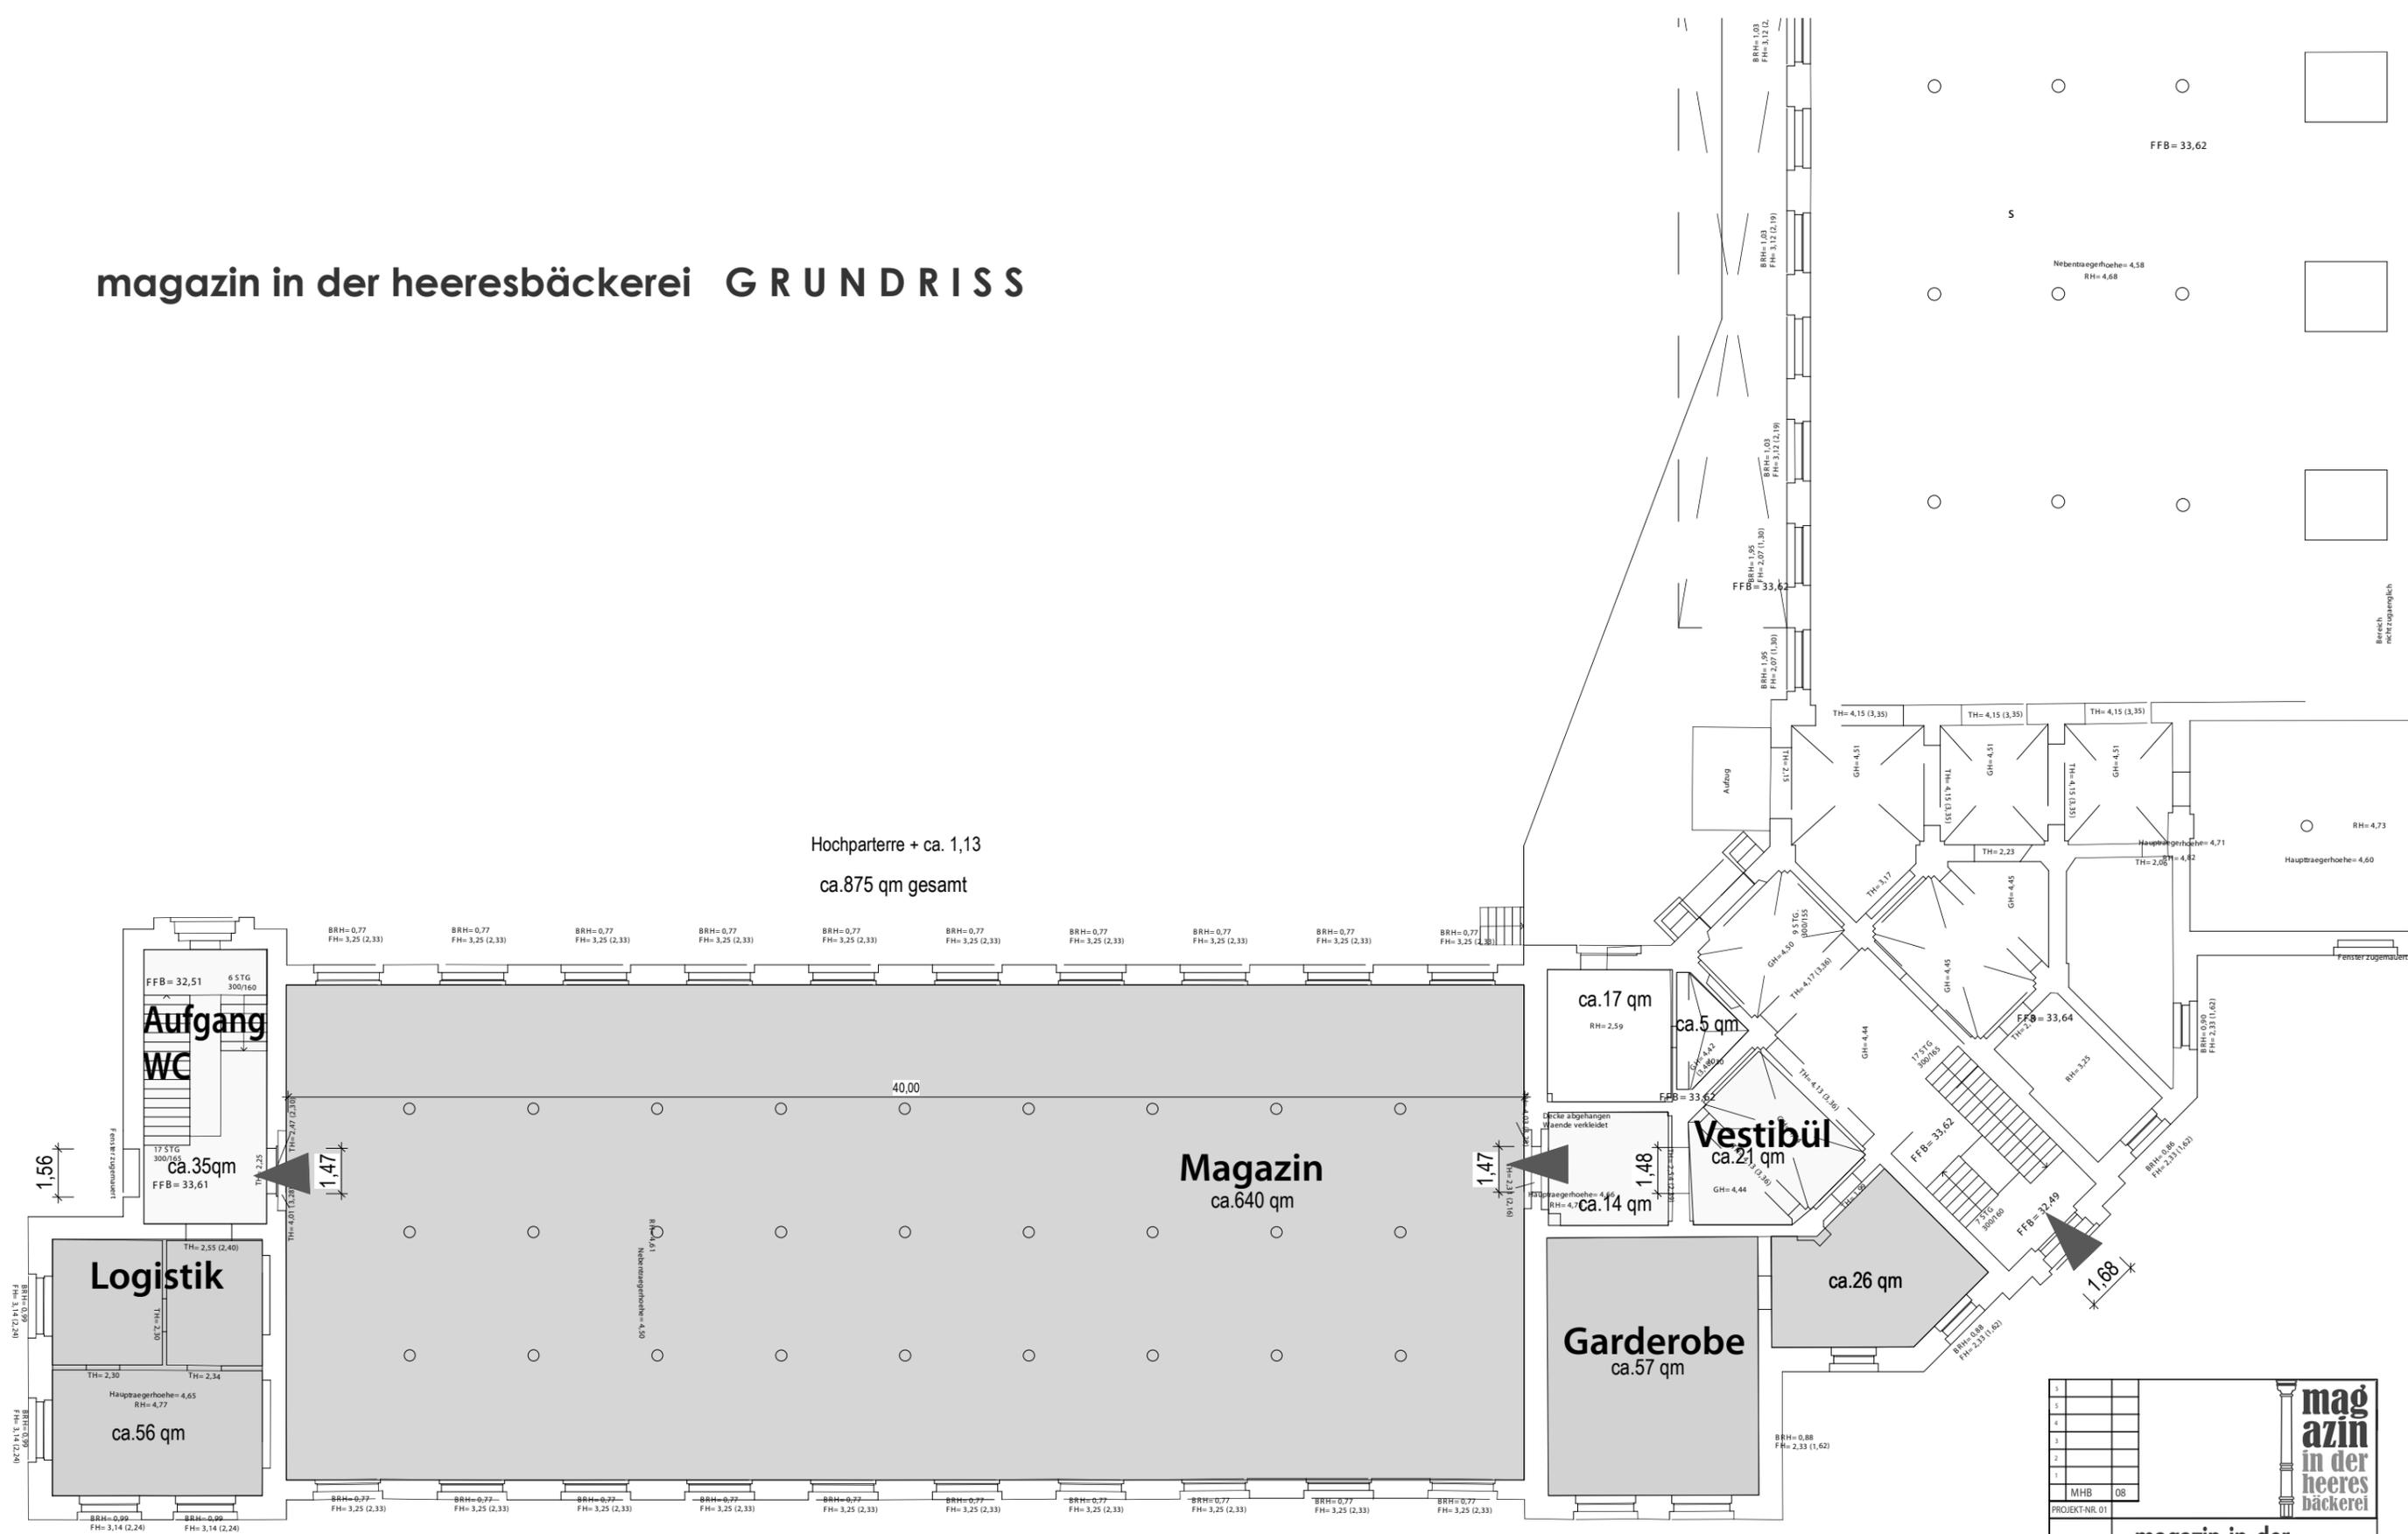

Hochparterre + ca. 1,13
ca. 875 qm gesamt

Magazin
ca. 640 qm

Vestibül
ca. 21 qm

Garderobe
ca. 57 qm

Logistik
ca. 56 qm

Aufgang WC
ca. 35 qm

PROJEKT-NR. 01	
magazin-in-der-heeresbäckerei.de	
DATUM	11.11.2008
GRUNDRISS	
HELMCHEN Event & Location	Graefestrasse 71 10967 Berlin Tel.: 030 49 00 48 27
ALLE MASZE SIND VOR ORT ZU PRÜFEN	
DIESE ZEICHNUNG IST URHEBERRECHTLICH GESCHÜTZT	